


# ÚZEMNÍ PLÁN MEZILEČÍ

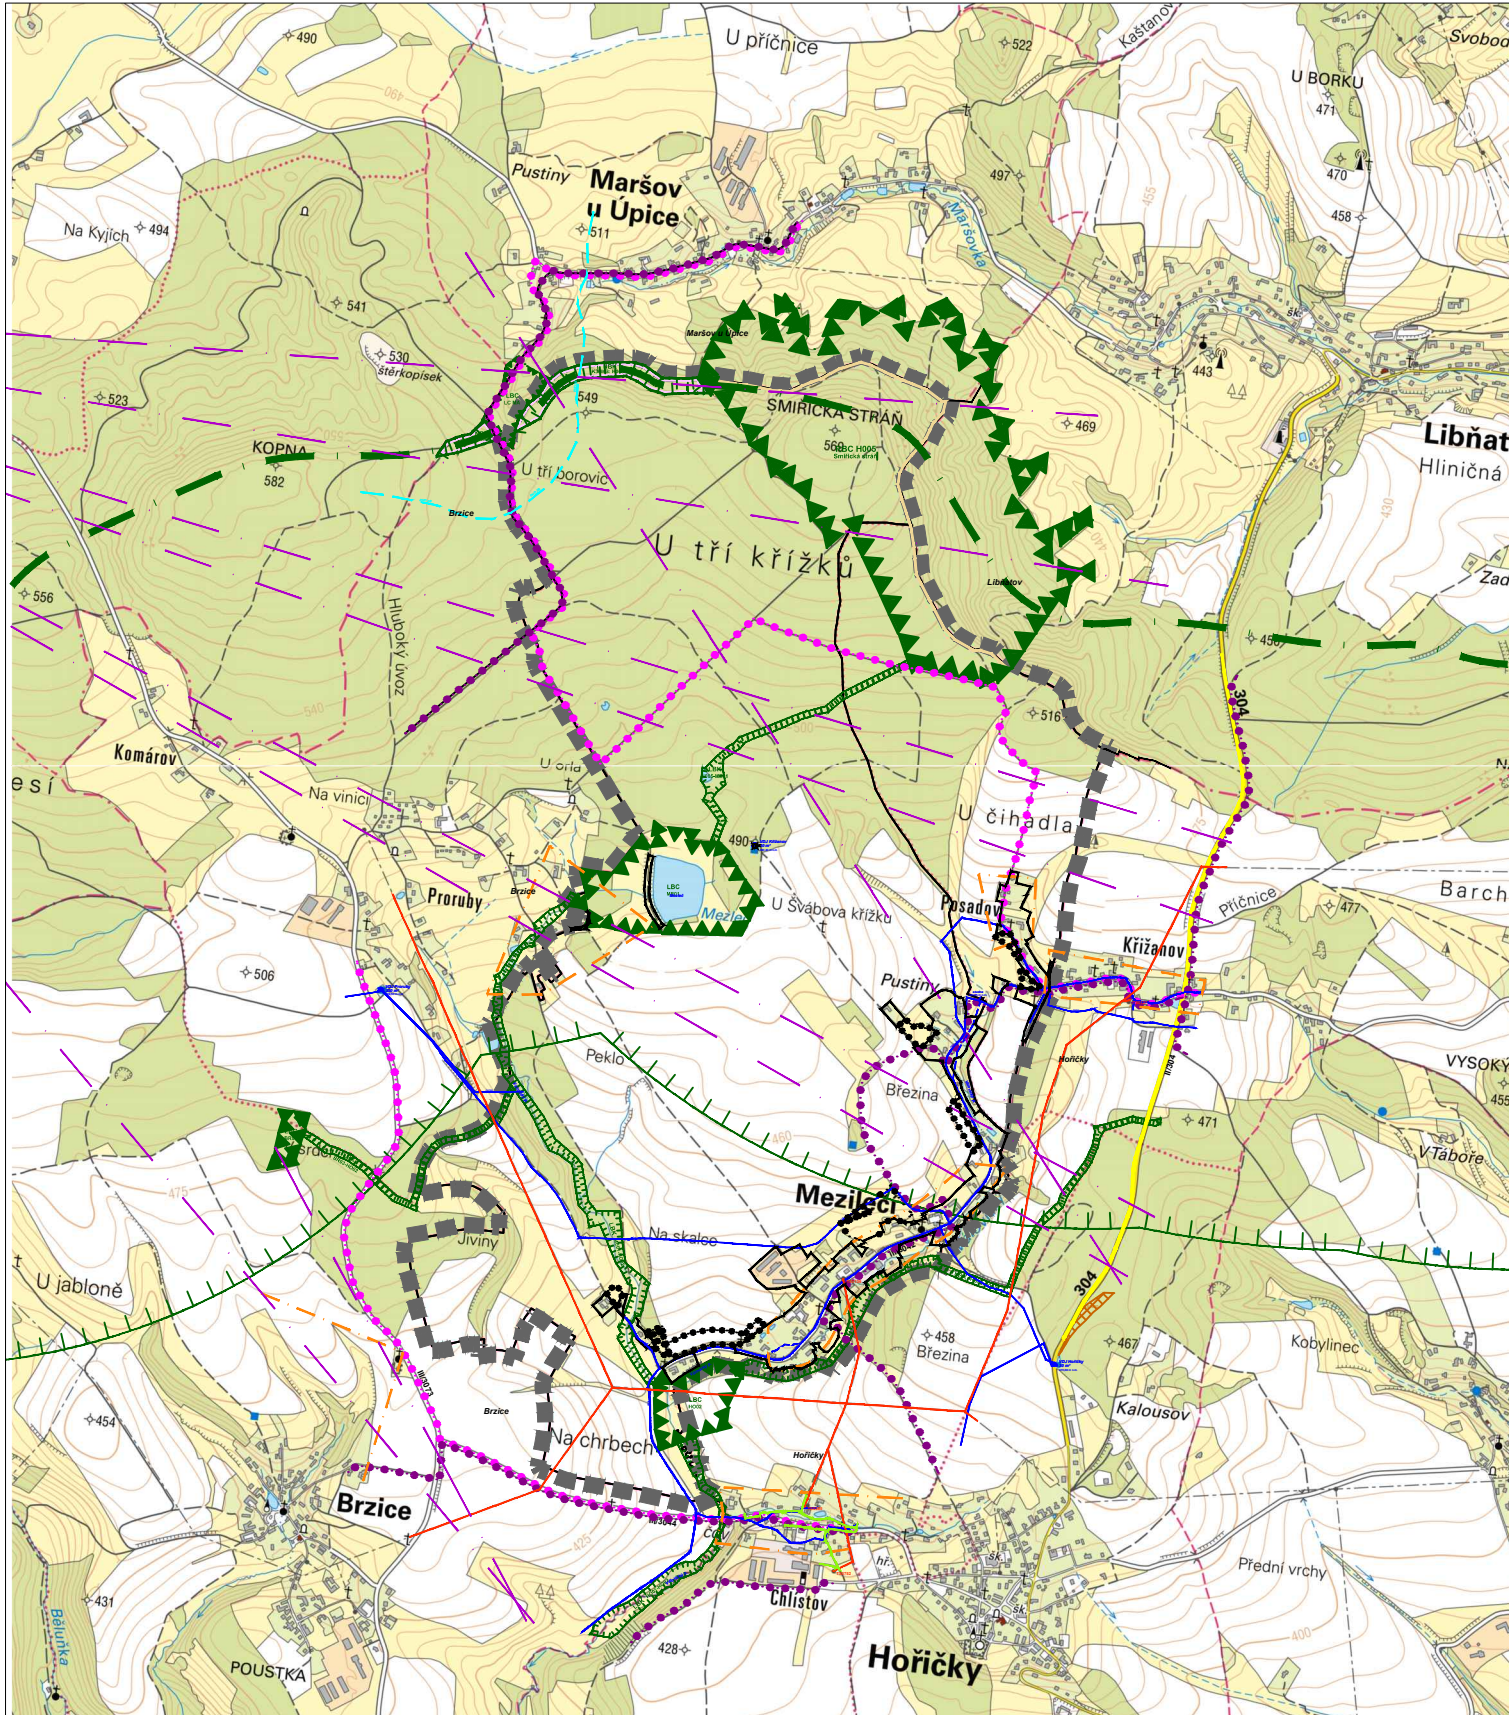

## II.2.b VÝKRES ŠIRŠÍCH VZTAHŮ

| STAV | NÁVRH | REZERVA |                                                 |
|------|-------|---------|-------------------------------------------------|
|      |       |         | HRANICE ŘEŠENÉHO ÚZEMÍ, HRANICE OBCE            |
|      |       |         | ZASTAVĚNÉ ÚZEMÍ ke dni 1.10.2021                |
|      |       |         | ZASTAVITELNÉ PLOCHY                             |
|      |       |         | NADREGIONÁLNÍ BIOKORIDOR K36MB - vymezení, osa  |
|      |       |         | NADREGIONÁLNÍ BIOKORIDOR K36MB - ochranné pásmo |
|      |       |         | REGIONÁLNÍ, LOKÁLNÍ BIOCENTRUM                  |
|      |       |         | LOKÁLNÍ BIOKORIDOR                              |
|      |       |         | SILNICE II. TŘÍDY                               |
|      |       |         | CYKLO / PĚŠÍ TRASY                              |
|      |       |         | NADZEMNÍ ROZVODY VN                             |
|      |       |         | STL PLYNOVOD ... mimo řešené území              |
|      |       |         | VODOVOD                                         |
|      |       |         | RADIORELEOVÉ SPOJE                              |
|      |       |         | ÚZEMÍ ARCHEOLOGICKÝCH NÁLEZŮ I. a II. KATEGORIE |
|      |       |         | OCHRANNÁ PÁSMA VODNÍCH ZDROJŮ                   |

## ÚZEMNÍ PLÁN MEZILEČÍ

**Ing.arch. Pavel Metelka**

Čajkovského 958, 500 09 Hradec Králové 9  
IČO: 04415248 , DIČ: CZ6810130008  
+420 723 663 083, pavel.metelka68@gmail.com

|                       |                          |             |                  |              |                                                                                                  |
|-----------------------|--------------------------|-------------|------------------|--------------|--------------------------------------------------------------------------------------------------|
| ODPOVĚDNÝ PROJEKTANT: | Ing. arch. Pavel Metelka | AUTORIZACE: | ČKA 04 178 (A.1) | OBJEDNATEL:  | Obec Mezilečí<br>Mezilečí 77, 552 05 Hoříčky                                                     |
| VYPRACOVAL:           | Ing. arch. Pavel Metelka | AUTORIZACE: |                  | PORIZOVATEL: | Městský úřad Náchod, odbor výstavby a územního plánování<br>Masarykovo náměstí 40, 547 01 Náchod |

|                                      |                       |                   |               |
|--------------------------------------|-----------------------|-------------------|---------------|
| STUPEŇ ÚZEMNÍ PLÁNOVACÍ DOKUMENTACE: | ÚZEMNÍ PLÁN           | ZAKÁZKOVÉ ČÍSLO:  | 0011          |
| NAZEV ČÁSTI:                         | GRAFICKÁ ČÁST         | DATUM VYHOTOVENÍ: | 06. 2023      |
| NAZEV VÝKRESU:                       | VÝKRES ŠIRŠÍCH VZTAHŮ | MĚŘÍTKO:          | 1: 25000      |
|                                      |                       | FORMAT:           | 297 x 420     |
|                                      |                       | ČÍSLO VÝKRESU:    | <b>II.2.b</b> |