


Změna č.5 ÚPO ŘÍKOV
Širší vztahy M 1: 50 000

LEGENDA:

- HRANICE ŘEŠENÉHO ÚZEMÍ
- SILNICE I. TŘÍDY
- SILNICE II. TŘÍDY
- SILNICE III. TŘÍDY
- TRAŤ ČD
- PLOCHY PRO VZLETY A PŘISTÁNÍ
- OP LETIŠTĚ
- NKP BABIČČINO ÚDOLÍ
- PŘÍRODNÍ PAMÁTKA

- REGIONÁLNÍ BIOKORIDOR
- REGIONÁLNÍ BIOCENTRUM
- HRANICE CHOPAV VÝCHODOČESKÁ KŘÍDA
- EL. VEDENÍ 110 kV - návrh
- VTL PLYNOVOD(stav)
- VTL PLYNOVOD (návrh)

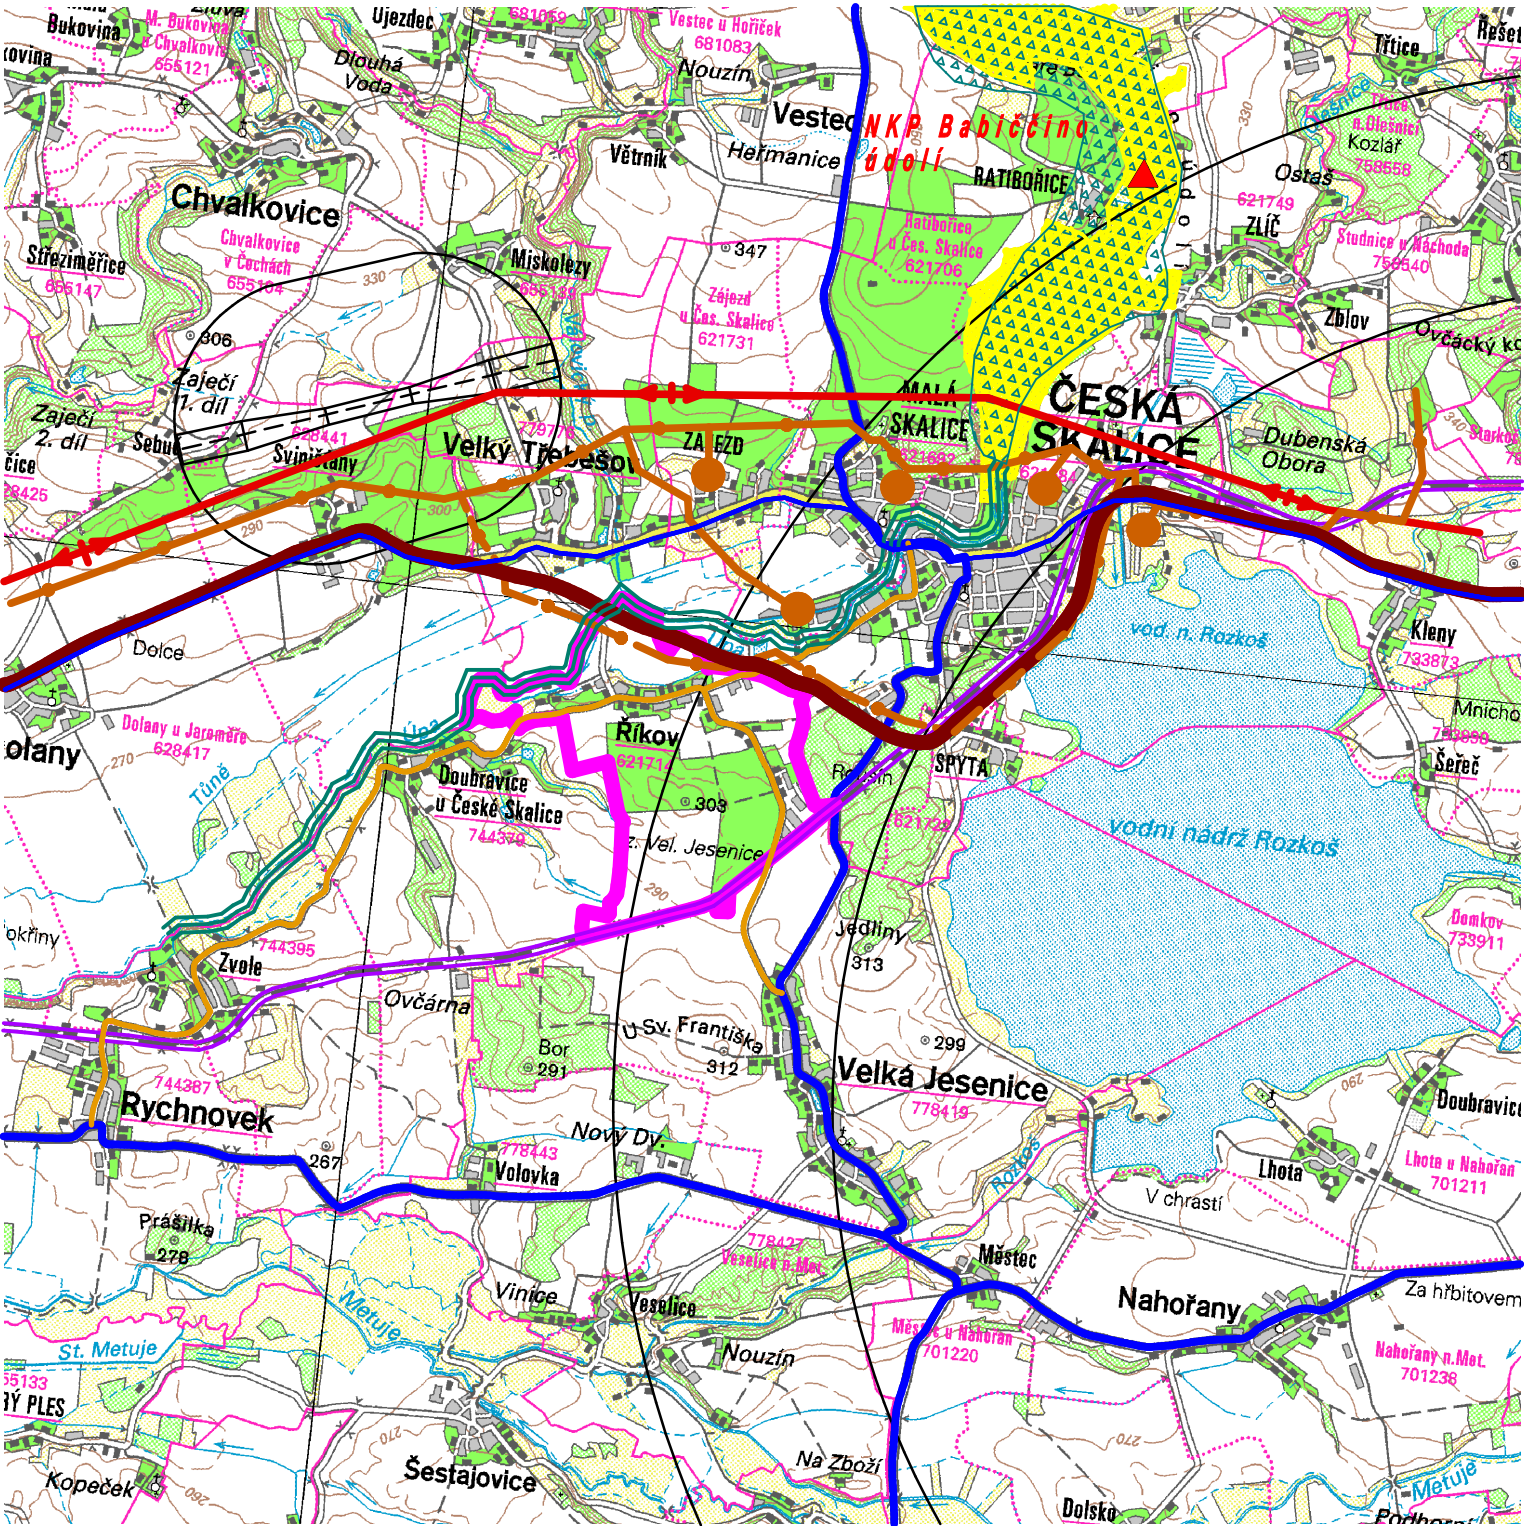

Zodp. projektant: ing. arch. D. Vaníčková		ING. ARCH. DAGMAR VANÍČKOVÁ autORIZOVANÝ ARCHITEKT pro obor územní plánování/ ALOISE HANUŠE 182 JABLONNÉ NAD ORLICÍ
Investor: OÚ ŘÍKOV	Datum: červenec 2010	Měřítko: 1:50 000
Změna č.5 ÚPO ŘÍKOV		B.2.2
Š I R Š Í V Z T A H Y		