


ODŮVODNĚNÍ ÚZEMNÍHO PLÁNU SLATINA NAD ÚPOU



Spolufinancováno z prostředků Ministerstva pro místní rozvoj

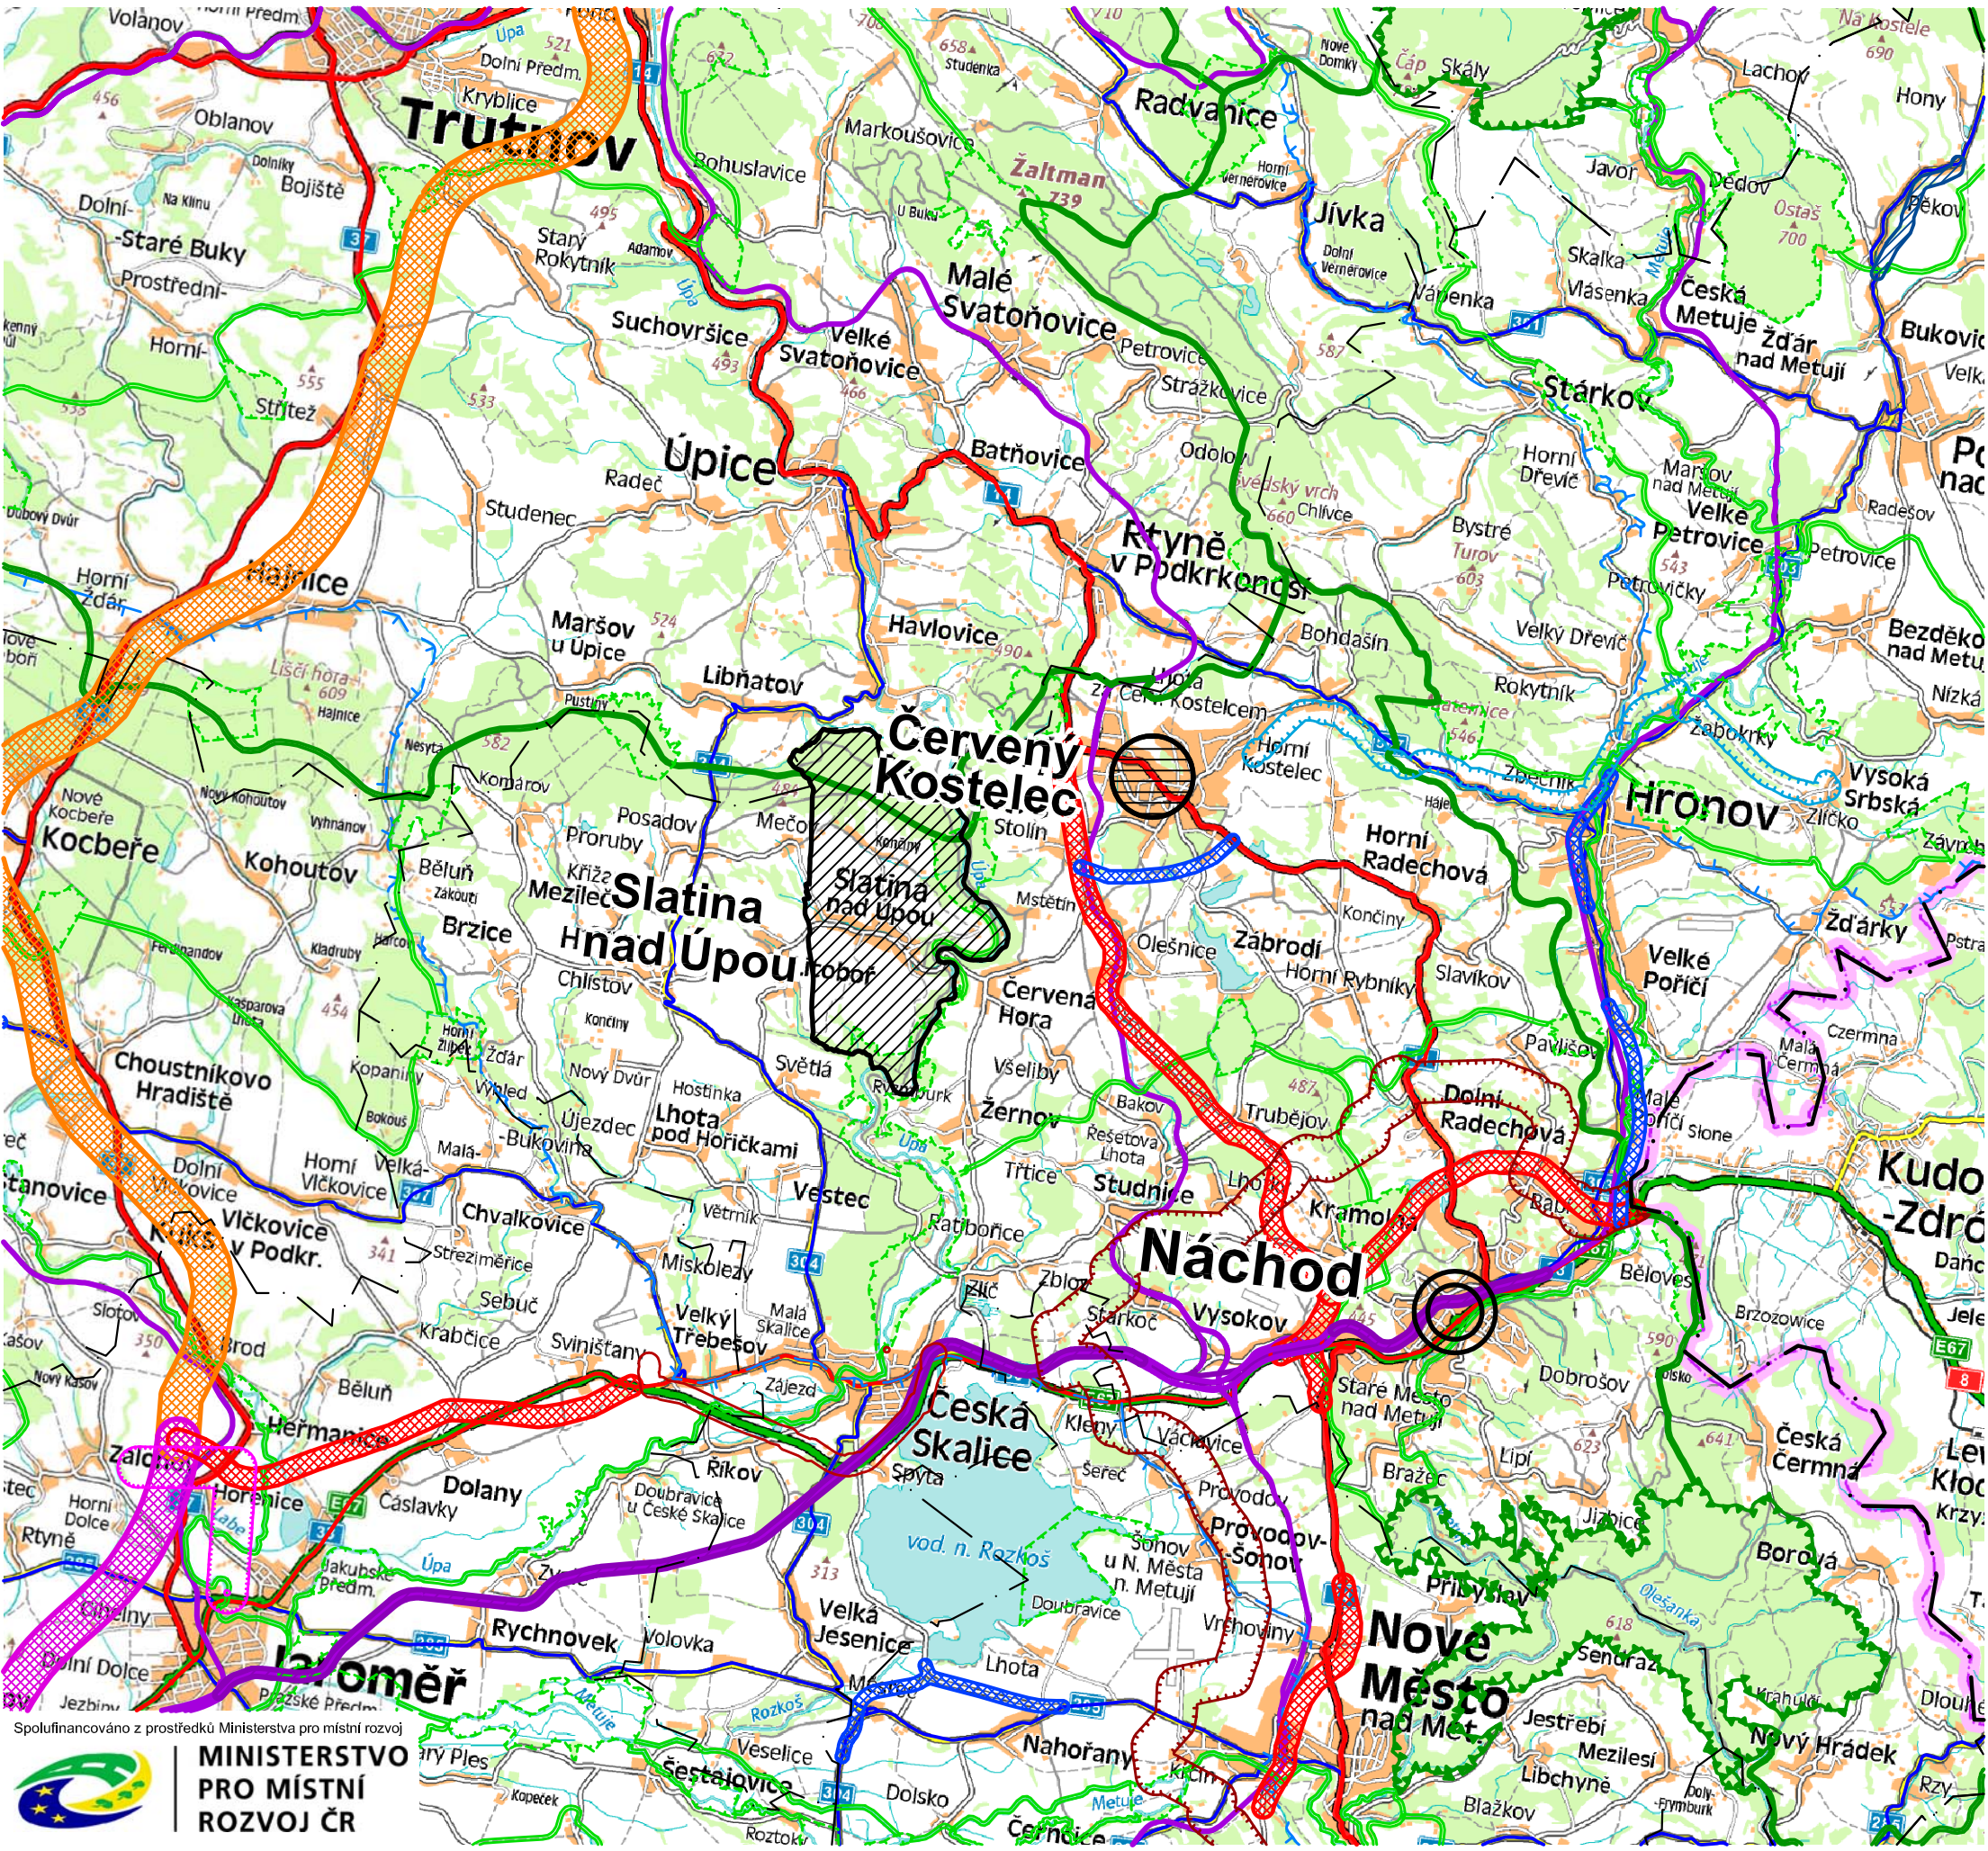

LEGENDA

Základní informace o území

	Státní hranice
	Hranice kraje
	Hranice ORP
	Řešené území
	Obec s rozšířenou působností pro obec Slatina nad Úpou
	Obec s pověřeným úřadem pro obec Slatina nad Úpou
	Silnice I. třídy / kapacitní silnice
	Silnice II. třídy
	Vybrané silnice III. třídy
	Železniční trať
	Hranice chráněné oblasti přirozené akumulace vod

Návrhová část (dle ZÚR)

NÁVRH	ÚZEMNÍ REZERVA	
		Koridor dálnice I. třídy
		Koridor dálnice II. třídy
		Koridor silnice I. třídy / kapacitní silnice
		Koridor silnice II. a III. třídy
		Koridor železnice
		Koridor nadzemního elektrického vedení VVN
		Objekt na elektrické síti (transformovna, ...)
		Koridor VTL plynovodu
		Objekt na VTL plynovodu
		Koridor vodovodu
		Nadregionální biokoridor
		Nadregionální biocentrum
		Regionální biokoridor
		Regionální biocentrum

Záznam o účinnosti
Územního plánu Slatina nad Úpou
dle § 14 odst. 1) vyhlášky č. 500/2006 Sb., o územně analytických podkladech, územně plánovací dokumentaci a způsobu evidence územně plánovací činnosti

a) Vydávající orgán	
Zastupitelstvo obce Slatina nad Úpou	
b) Datum nabytí účinnosti	1. 6. 2020
c) Oprávněná úřední osoba pořizovatele	Razítko, podpis
Ing. Andrea Lipovská vedoucí odboru výstavby a územního plánování MěÚ Náchod	

ODŮVODNĚNÍ ÚZEMNÍHO PLÁNU SLATINA NAD ÚPOU				2
VÝKRES ŠIRŠÍCH VZTAHŮ				
Projektant:		REGIO, projektový ateliér s.r.o.		REGIO s.r.o. PROJEKTOVÝ ATELIÉR HRADEC KRÁLOV
Autorský kolektiv:		Ing. arch. Jana Šejvlíková, RNDr. Lukáš Zemánek, Ph.D., Ing. Zlata Macháčová, Lucie Hostáková, Pavel Kupka, Jan Harčarik, Ing. Marín Šejvl		
Objednatel:	Obec Slatina nad Úpou	Návrh:	Červenec 2019	
Měřítko:	1 : 100 000	Vydání ÚP:	Květen 2020	