


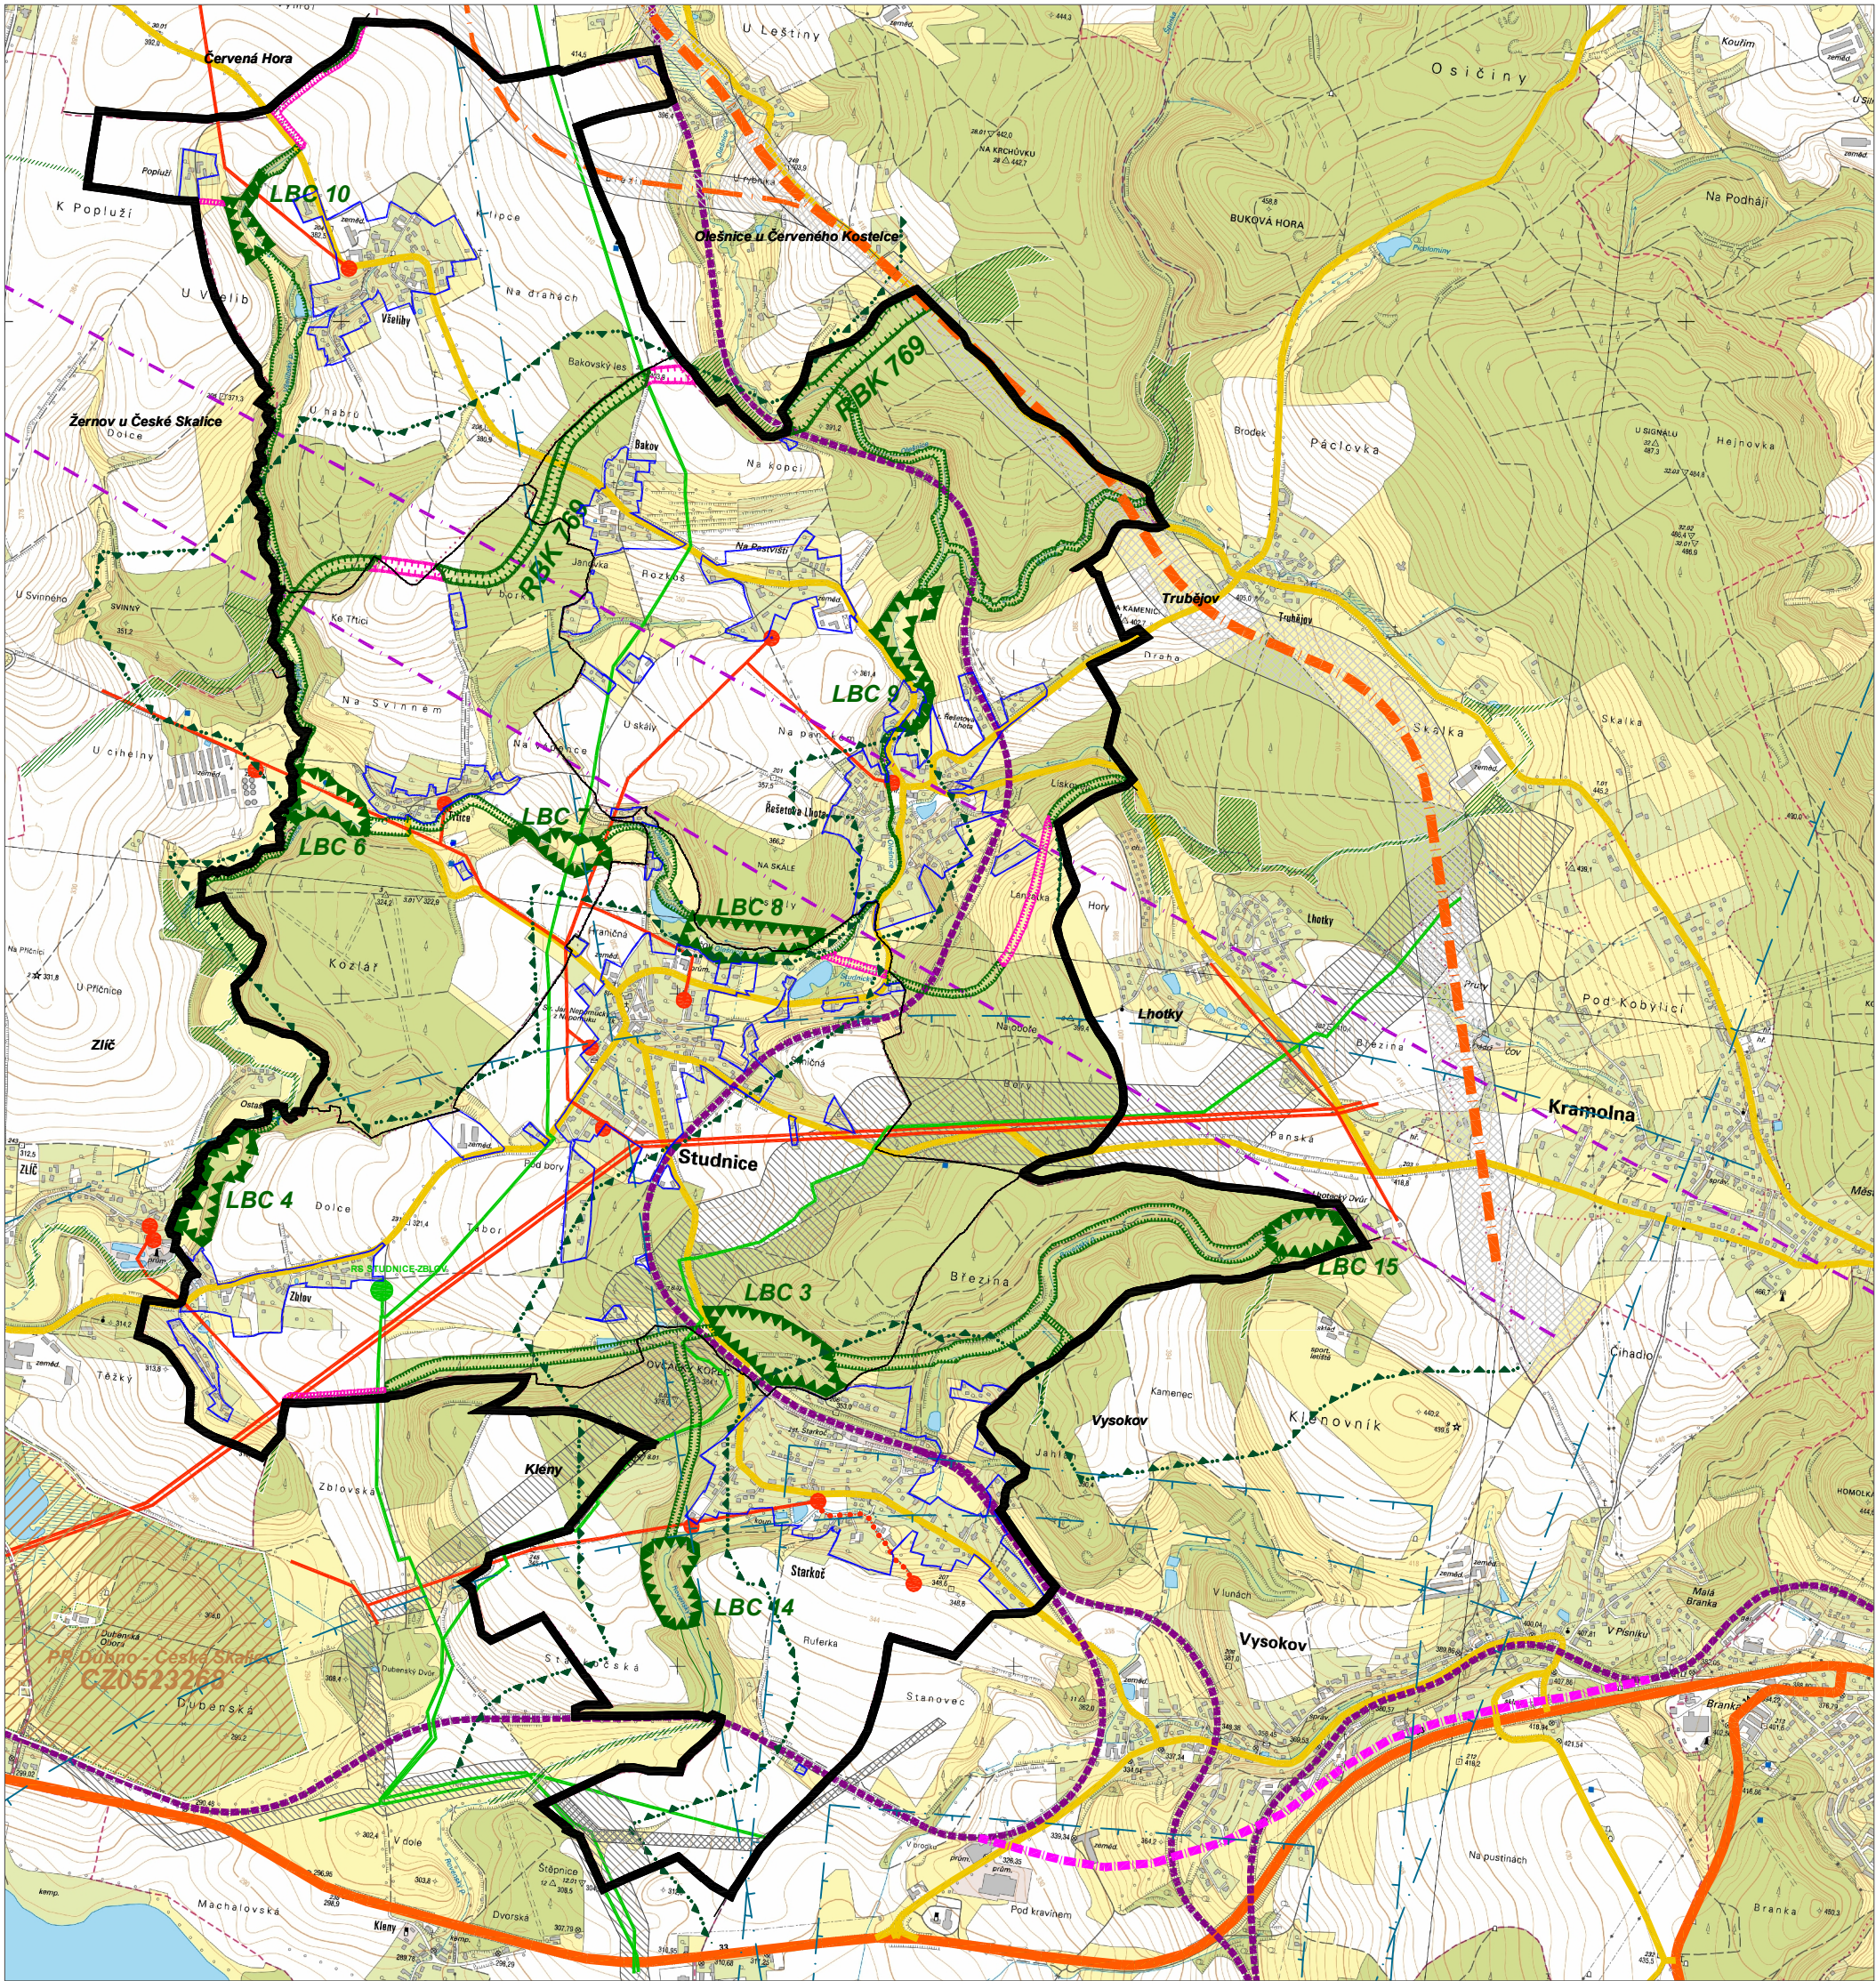

II.B.2. VÝKRES ŠIRŠÍCH VZTAHŮ

PLOCHY STABILIZOVANÉ	PLOCHY ZMĚN	ÚZEMNÍ REZERVY	
			HRANICE ŘEŠENÉHO ÚZEMÍ, HRANICE OBCE STUDNICE
			ZASTAVĚNÉ ÚZEMÍ K 1.7.2014

ÚZEMNÍ SYSTÉM EKOLOGICKÉ STABILITY

			REGIONÁLNÍ BIOKORIDOR
			LOKÁLNÍ BIOKORIDOR
			LOKÁLNÍ BIOCENTRUM
			ÚSES - OKOLNÍ OBCE

DOPRAVNÍ A TECHNICKÁ INFRASTRUKTURA, DALŠÍ VÝZNAMNÉ LIMITY

			SILNICE I. TŘÍDY
			KORIDORY DOPRAVNÍ INFRASTRUKTURY
			SILNICE III. TŘÍDY
			ŽELEZNIČNÍ TRATĚ ČD
			OCHRANNÉ PÁSMO LETIŠTĚ
			VTL PLYNOVOD, včetně bezpečnostního pásma (BP)
			REGULAČNÍ STANICE VTL/STL
			NADZEMNÍ / KABELOVÉ VEDENÍ VN 35kV
			ELEKTRICKÁ STANICE
			KORIDORY TECHNICKÉ INFRASTRUKTURY - pro nadzemní vedení VN 2x 110kV a přepravní plynovod VTL
			EVROPSKY VÝZNAMNÁ LOKALITA (PR DUBNO-ČESKÁ SKALICE)
			MIGRAČNĚ VÝZNAMNÉ ÚZEMÍ

**URBAPLAN**
ARCHITEKTURA • URBANISMUS • PAMÁTKOVÁ PÉČE • DESIGN & GRAFIKA

www.urbaplan.cz • info@urbaplan.cz
Komenského 266/3 • 500 03 Hradec Králové

OBJEDNATEL: Obec Studnice Studnice čp. 1 • 549 48 Studnice			POŘIZOVATEL: Městský úřad Náchod Masarykovo náměstí 40 • 547 01 Náchod		
VYPRACOVATEL: URBAPLAN s.r.o. Komenského 266/3 • 500 03 Hradec Králové 1 IČO: 421 95 454 • DIČ: CZ 421 95 454 +420 495 515 882 • info@urbaplan.cz +420 607 193 117 • www.urbaplan.cz			OPROJEKTOVATEL: Ing. arch. Milan Falta		AUTORIZACE: ČKA 04 144 (A.1)
			HLAVNÍ INŽENÝR PROJEKTU: Ing. arch. Pavel Metelka		AUTORIZACE: ČKA 04 178 (A.1)
			ARCHITECT PROJEKTU: Ing. arch. Pavel Metelka		
			VYPRACOVATEL: Hana Martínková		
			VYPRACOVATEL: Ing. Martina Konášová		
SÍZNĚ PLÁNOVACÍ DOKUMENTACE: ODŮVODNĚNÍ ÚZEMNÍHO PLÁNU			FAZE ÚZEMNÍ PLÁNOVACÍ DOKUMENTACE: vydáno Zastupitelstvem obce Studnice		
NÁZEV ČÁSTI: GRAFICKÁ ČÁST			ZAKÁZKOVÉ ČÍSLO A ČÍSLO SMLOUVY: 0481 • 05/12/UBN		DATA VYHOTOVĚNÍ: XII. 2015
NÁZEV VÝKRESU: VÝKRES ŠIRŠÍCH VZTAHŮ			SOUBŘADNICOVÝ SYSTÉM: JTSK		MĚŘITELNOST: 1 : 20 000
			VÝŠKOVÝ SYSTÉM: ČSNS/Bpv		FORMÁT: 500 x 400
			ČÍSLO VÝKRESU: II.B.2.		ČÍSLO PÁŘE: