


ZMĚNA Č.5 ÚPO ŘÍKOV
Hlavní výkres - technická infrastruktura

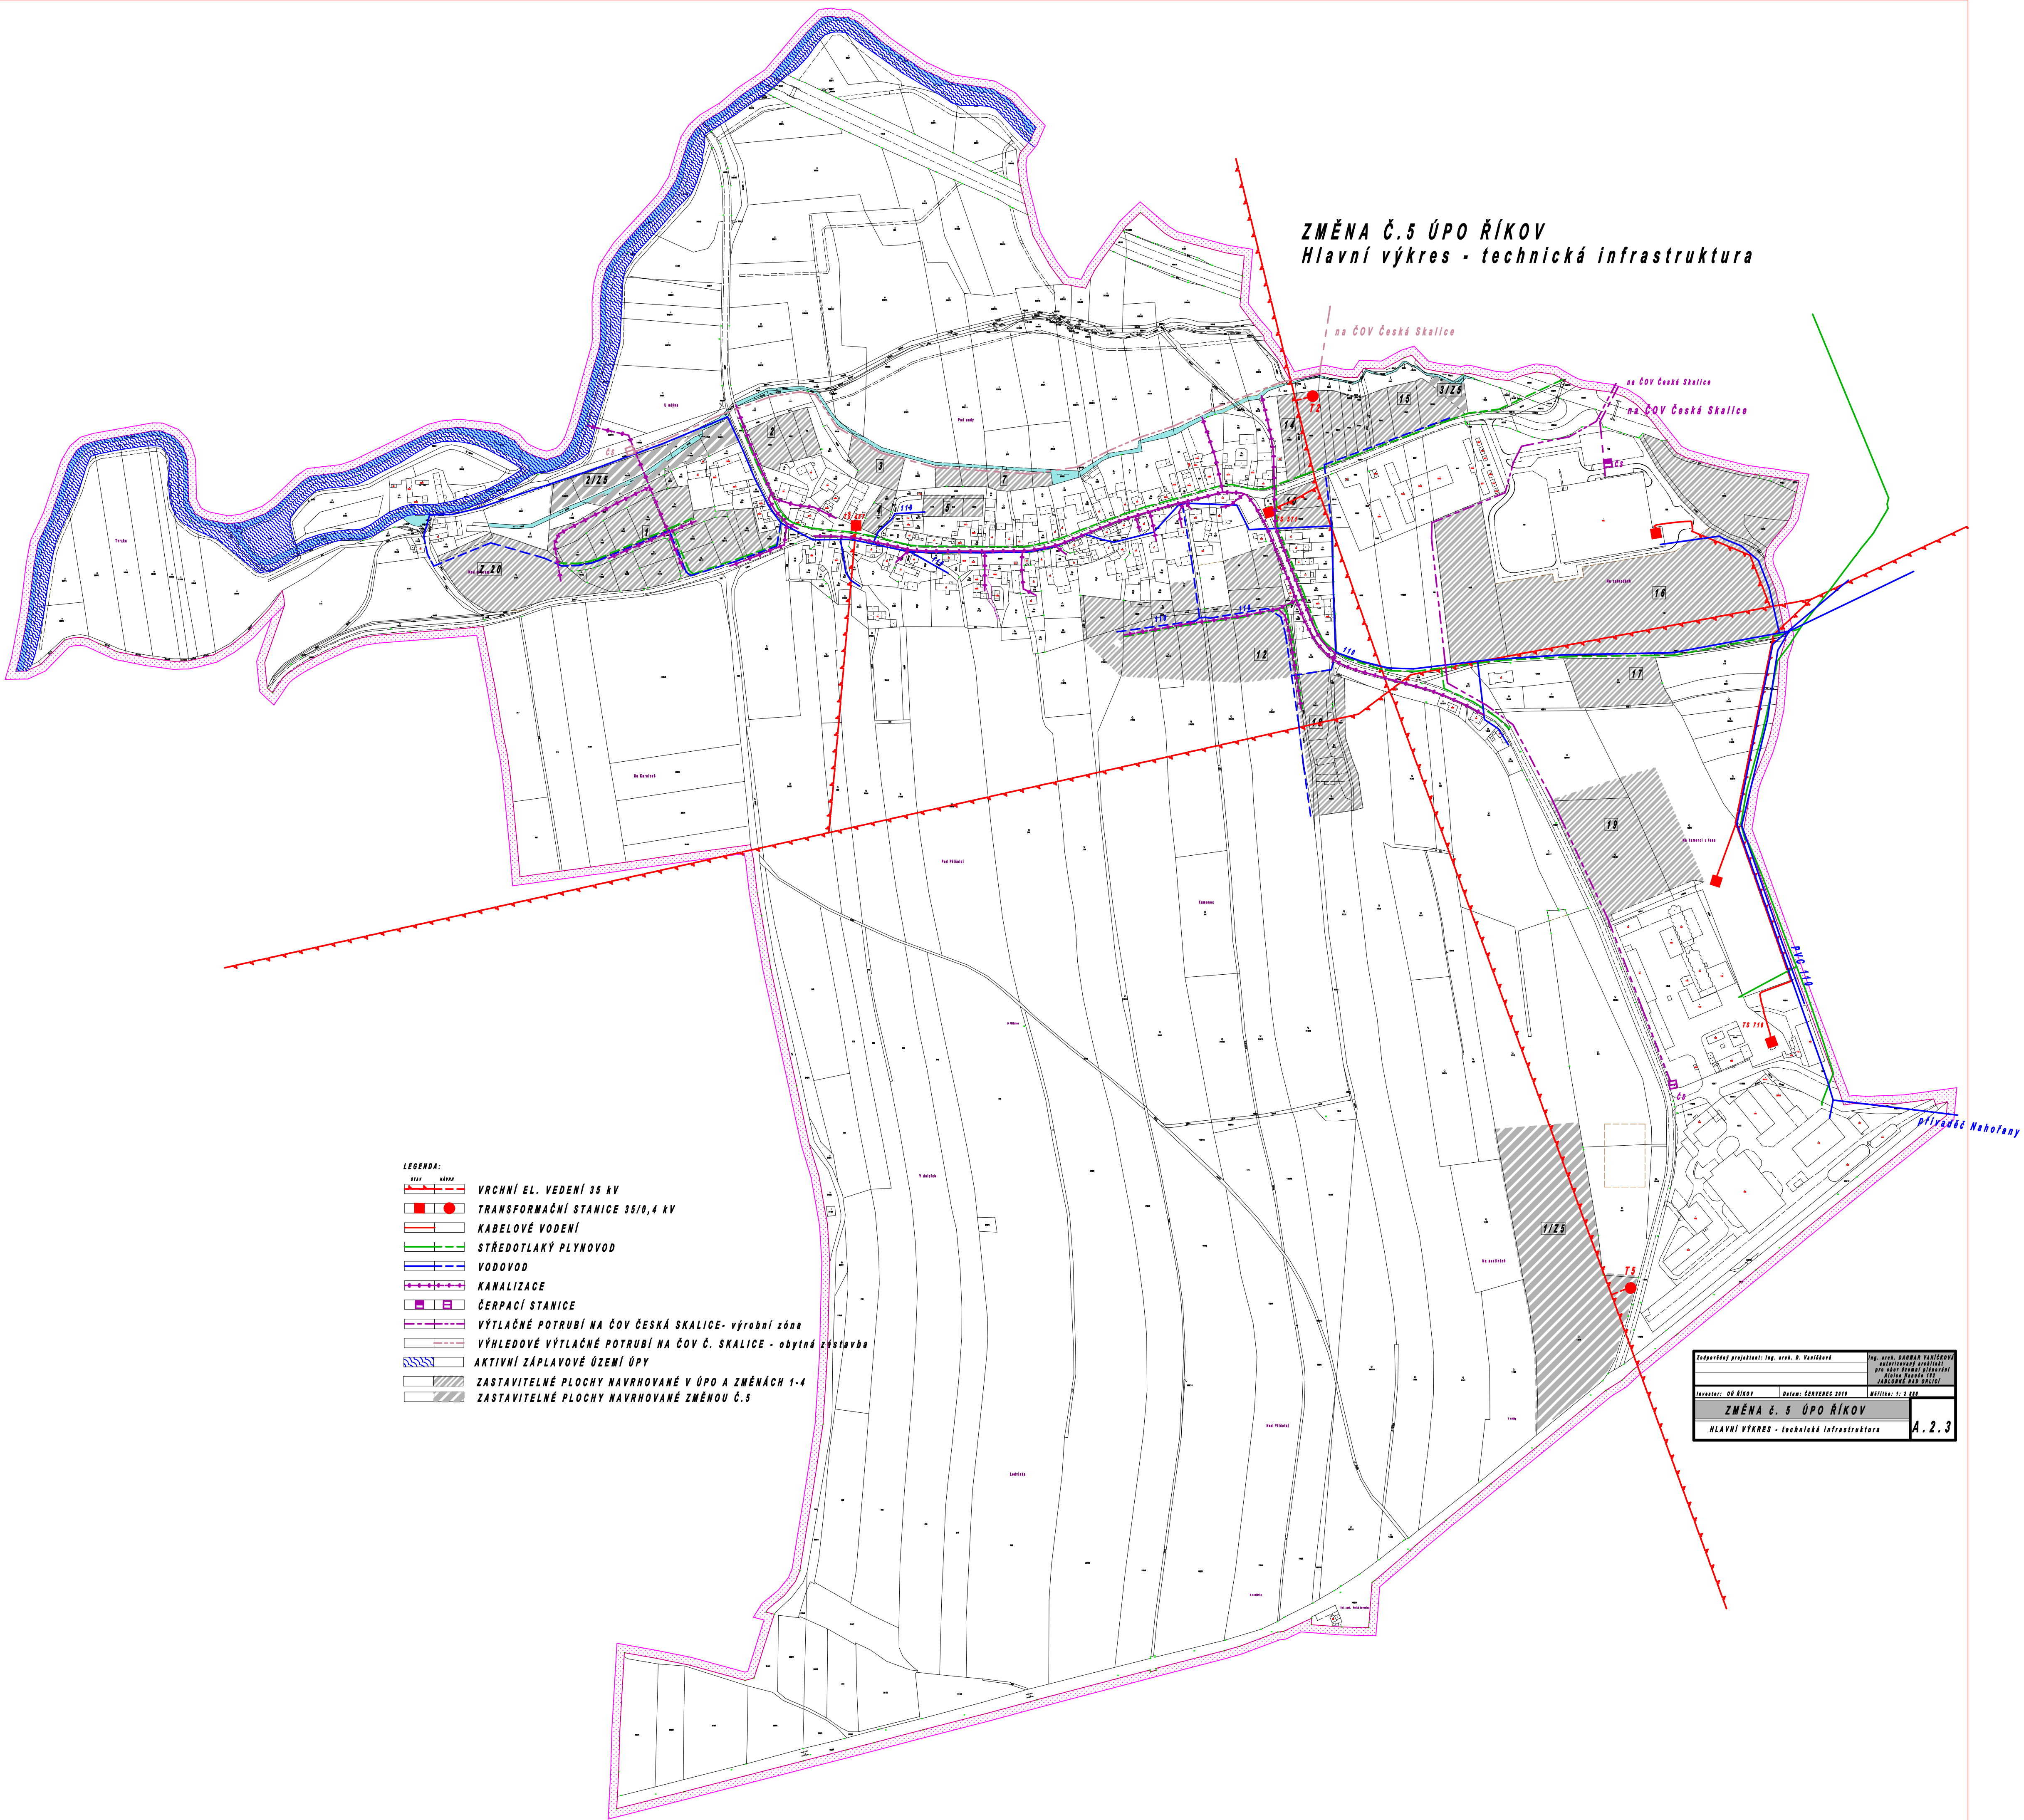

- LEGENDA:
- VRCHNÍ EL. VEDENÍ 35 kV
 - TRANSFORMAČNÍ STANICE 35/0,4 kV
 - KABELOVÉ VODENÍ
 - STŘEDOTLAKÝ PLYNOVOD
 - VODOVOD
 - KANALIZACE
 - ČERPAČÍ STANICE
 - VÝTLAČNÉ POTRUBÍ NA ČOV ČESKÁ SKALICE - výrobní zóna
 - VÝHLEDOVÉ VÝTLAČNÉ POTRUBÍ NA ČOV Č. SKALICE - obytná zástavba
 - AKTIVNÍ ZÁPLAVOVÉ ÚZEMÍ ÚPY
 - ZASTAVITELNÉ PLOCHY NAVRHOVANÉ V ÚPO A ZMĚNÁCH 1-4
 - ZASTAVITELNÉ PLOCHY NAVRHOVANÉ ZMĚNOU Č.5

Zadavatel: projektant: Ing. arch. H. Vavřilová		Ing. arch. DABIAN VAN ŠKODA autorizovaný architekt pro obecní úřad pobočný Jičin, Havelská 122 JABLONOV NAD ORLICÍ
Investor: OB ŘÍKOV	Datum: ČERVENEC 2019	Mřítko: 1: 2 000
ZMĚNA č. 5 ÚPO ŘÍKOV		A.2.3
HLAVNÍ VÝKRES - technická infrastruktura		